


Схема расположения вертикальных конструкций первого этажа.

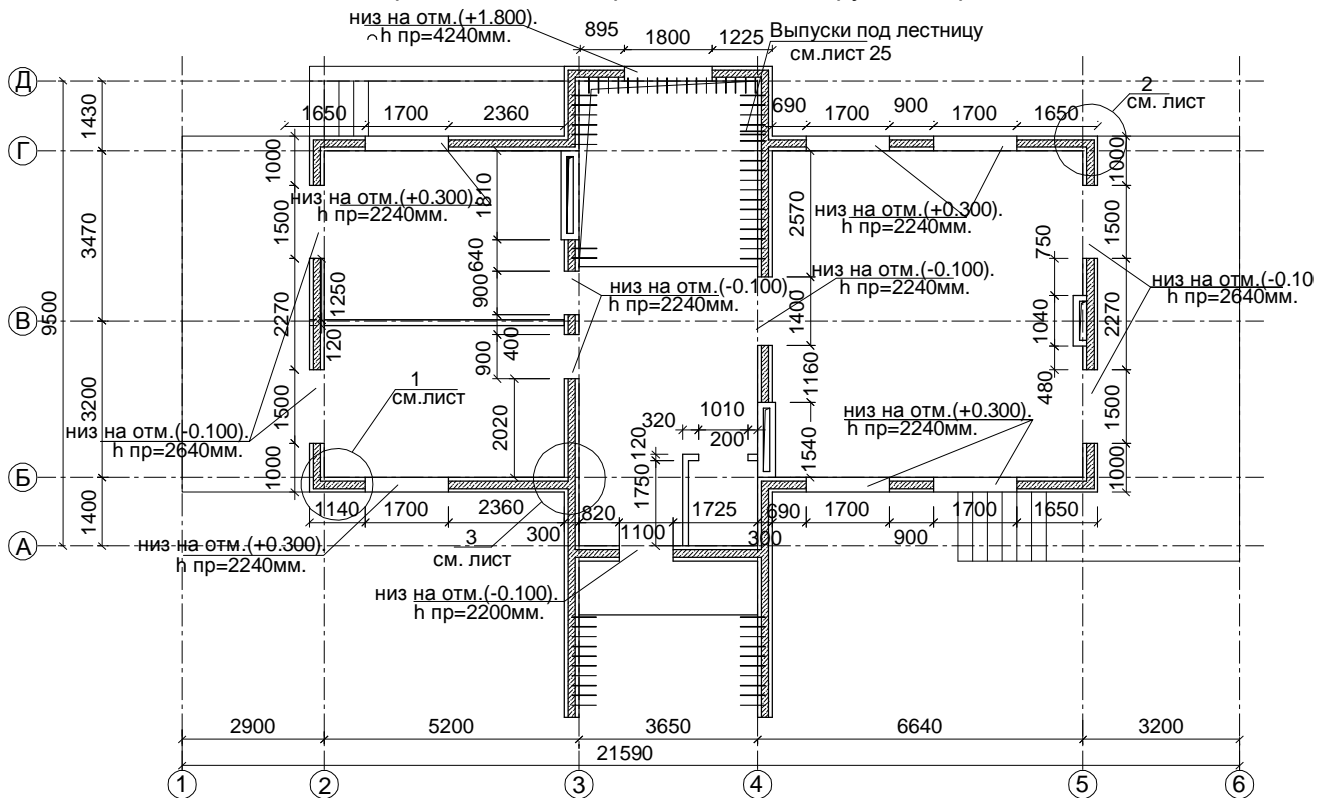

Согласовано

Взам. инв. N

Подпись и дата

Инв. N подл.

СПЕЦИФИКАЦИЯ НА УСТРОЙСТВО ВЕРТИКАЛЬНЫХ КОНСТРУКЦИЙ ПЕРВОГО ЭТАЖА.

МАРКА ПОЗ.	ОБОЗНАЧЕНИЕ	НАИМЕНОВАНИЕ	КОЛ. ШТ	МАССА ЕД.КГ	МАССА ВСЕГО.КГ
1	СТО АСЧМ 7-93	Ø12 А500С; L=1260 м.п.	1	0.888	1118.88
		Бетон тяжелый В-25, W4, F50	24.3 м³		

Шифр: КР  
Заказчик:

Проект индивидуального жилого дома  
общей площадью 405.83 кв.м.

Изм. Кол. уч. Лист N док. Подпись Дата

Н. контр  
ГИП  
Констр.

Стадия	Лист	Листов
Р	11	36

Схема расположения вертикальных конструкций первого этажа.  
Спецификация на устройство стен первого этажа.