


План цокольного этажа

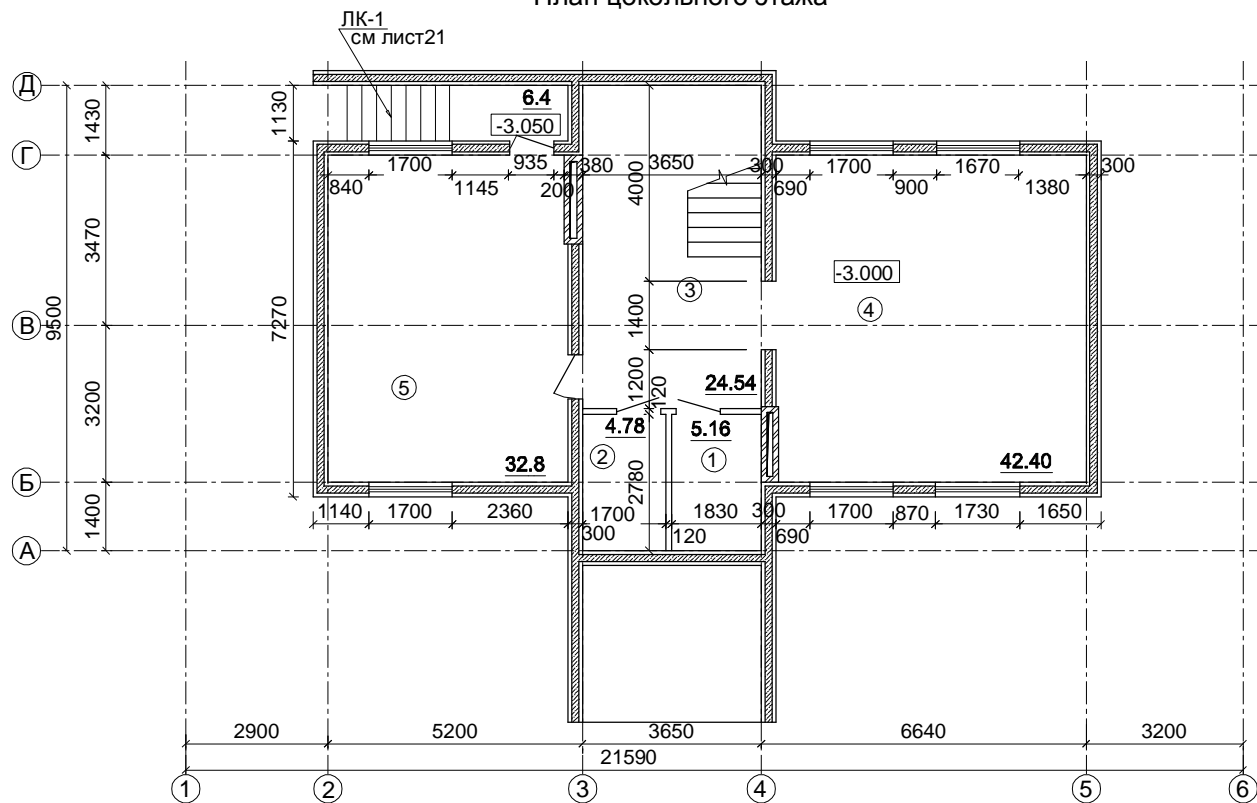

Экспликация помещений цокольного этажа

№ помещения	Наименование	Площадь м2
1	WC	5.16
2	Гардероб	4.78
3	Холл	24.54
4	Комната отдыха	42.40
5	Котельная	32.8
6	Лестница	6.4
Общая площадь этажа		116.08
Общая площадь здания		405.83

Согласовано

Взам.инв. N

Подпись и дата

Инв. N подл.

						Шифр:	КР
						Заказчик:	
						Проект индивидуального жилого дома общей площадью 405.83 кв.м.	
Изм.	Кол.уч.	Лист N док.	Подпись	Дата			
Н. контр.						Стадия	Лист
ГИП						Р	16
Констр.						Листов	36
						План цокольного этажа Экспликация помещений цокольного этажа	